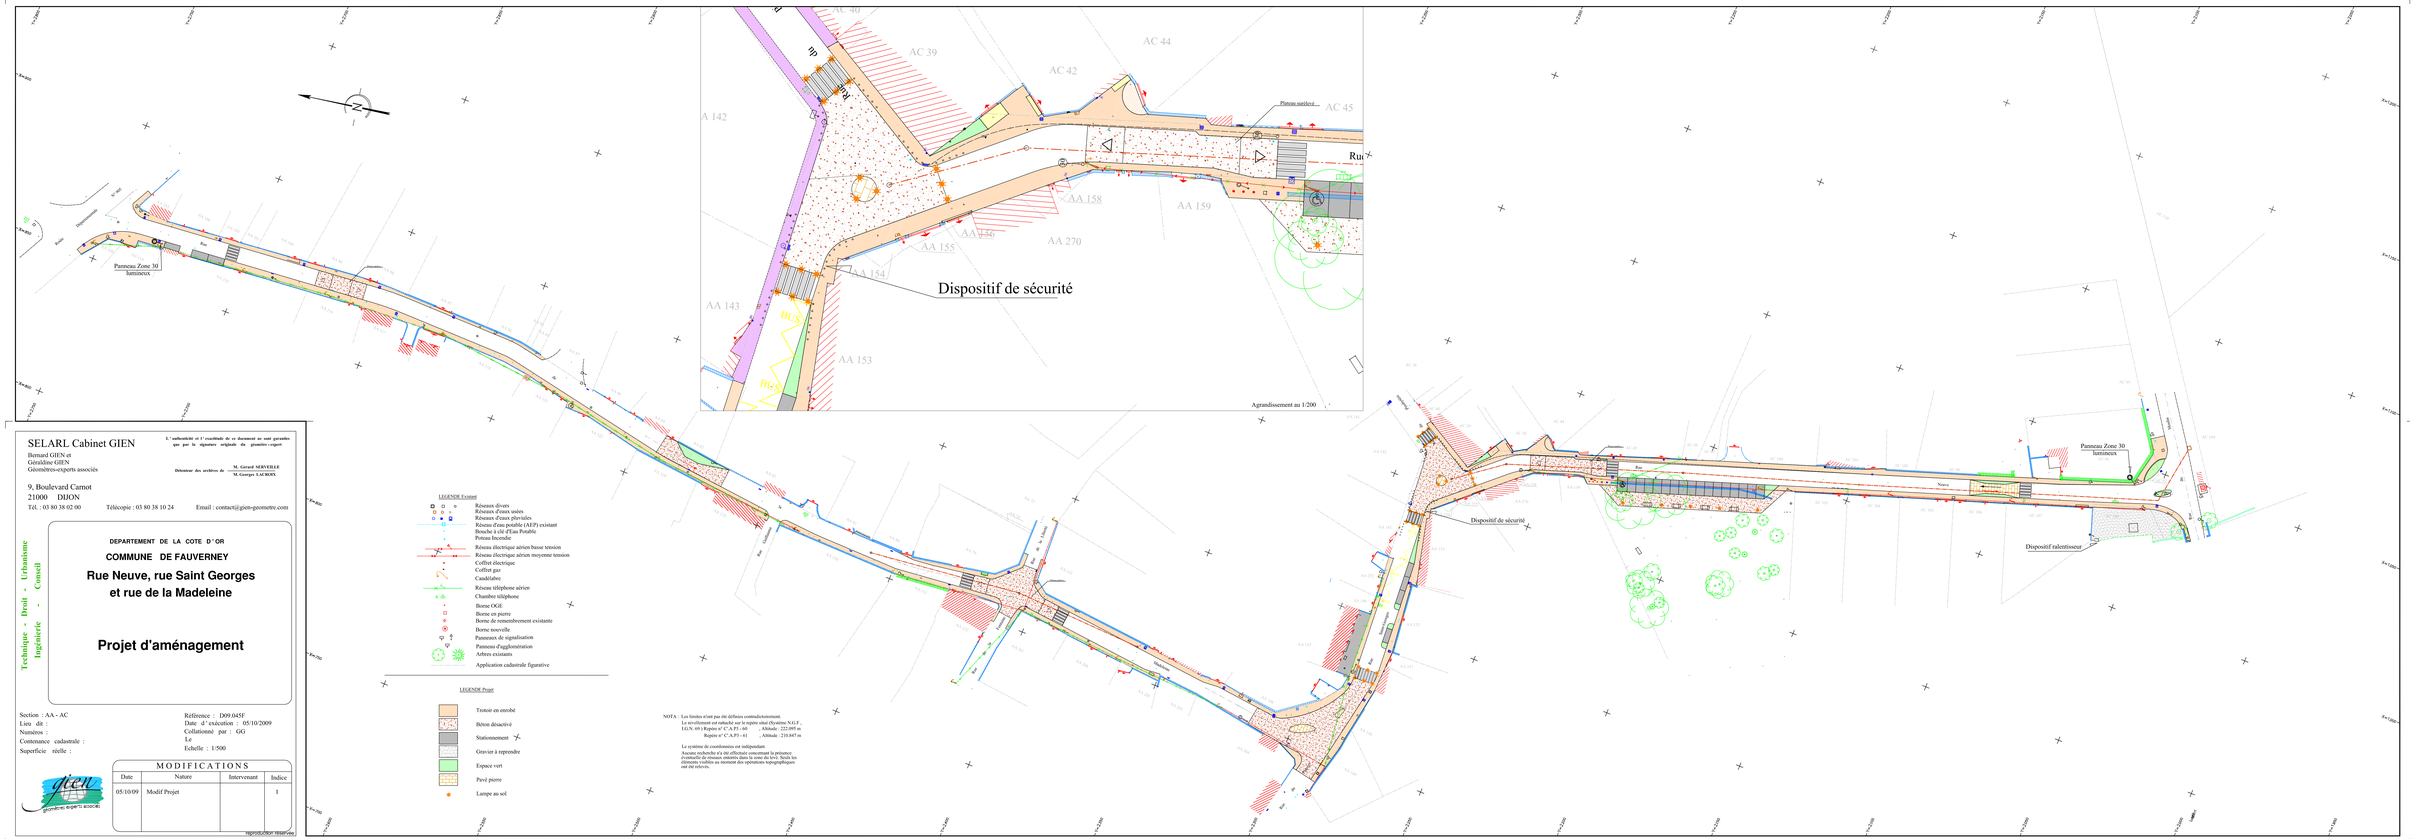
Dispositif de sécurité
Agrandissement au 1/200
Plateau surélevé
Panneau Zone 30
Jardinières
Dispositif de sécurité
Dispositif ralentisseur
Rue Neuve
Rue de la Madeleine
Rue Saint Georges
AC 39
AC 40
AC 42
AC 44
AC 45
AA 142
AA 143
AA 153
AA 154
AA 155
AA 156
AA 158
AA 159
AA 270
BUS
LEGENDE Existant
Réseaux divers
Réseaux d'eaux usées
Réseaux d'eaux pluviales
Réseau d'eau potable (AEP) existant
Bouche à clé d'Eau Potable
Poteau Incendie
Réseau électrique aérien basse tension
Réseau électrique aérien moyenne tension
Coffret électrique
Coffret gaz
Candélabre
Réseau téléphone aérien
Chambre téléphone
Borne OGE
Borne en pierre
Borne de remembrement existante
Borne nouvelle
Panneaux de signalisation
Panneau d'agglomération
Arbres existants
Application cadastrale figurative
LEGENDE Projet
Trottoir en enrobé
Béton désactivé
Stationnement
Gravier à reprendre
Espace vert
Pavé pierre
Lampe au sol
NOTA : Les limites n'ont pas été définies contradictoirement.
Le nivellement est rattaché sur le repère situé (Système NGF , IGN 69) Repère n° C.A.P1 - 41 , Altitude : 222.095 m
Repère n° C.A.P1 - 42 , Altitude : 219.847 m
Le système de coordonnées est indépendant.
Aucune recherche n'a été effectuée concernant la présence éventuelle de canalisations dans le sous-sol. Seuls les éléments visibles au moment des opérations topographiques ont été relevés.
SELARL Cabinet GIEN
Bernard GIEN et
Géraldine GIEN
Géomètres-experts associés
9, Boulevard Carnot
21000 DIJON
Tél. : 03 80 38 02 00
Télécopie : 03 80 38 10 24
Email : contact@gien-geometre.com
L' authenticité et l' exactitude de ce document ne sont garanties que par la signature originale du géomètre-expert
Détenteur des archives de : M. Gérard SERVEILLE
M. Georges LACROIX
Technique - Droit - Urbanisme
Ingénierie - Conseil
DEPARTEMENT DE LA COTE D'OR
COMMUNE DE FAUVERNEY
Rue Neuve, rue Saint Georges
et rue de la Madeleine
Projet d'aménagement
Section : AA - AC
Lieu dit :
Numéros :
Contenance cadastrale :
Superficie réelle :
Référence : D09.045F
Date d' exécution : 05/10/2009
Collationné par : GG
Le
Echelle : 1:500
MODIFICATIONS
Date | Nature | Intervenant | Indice
05/10/09 | Modif Projet | | 1
giem géomètres experts associés
REPRODUCTION INTERDITE